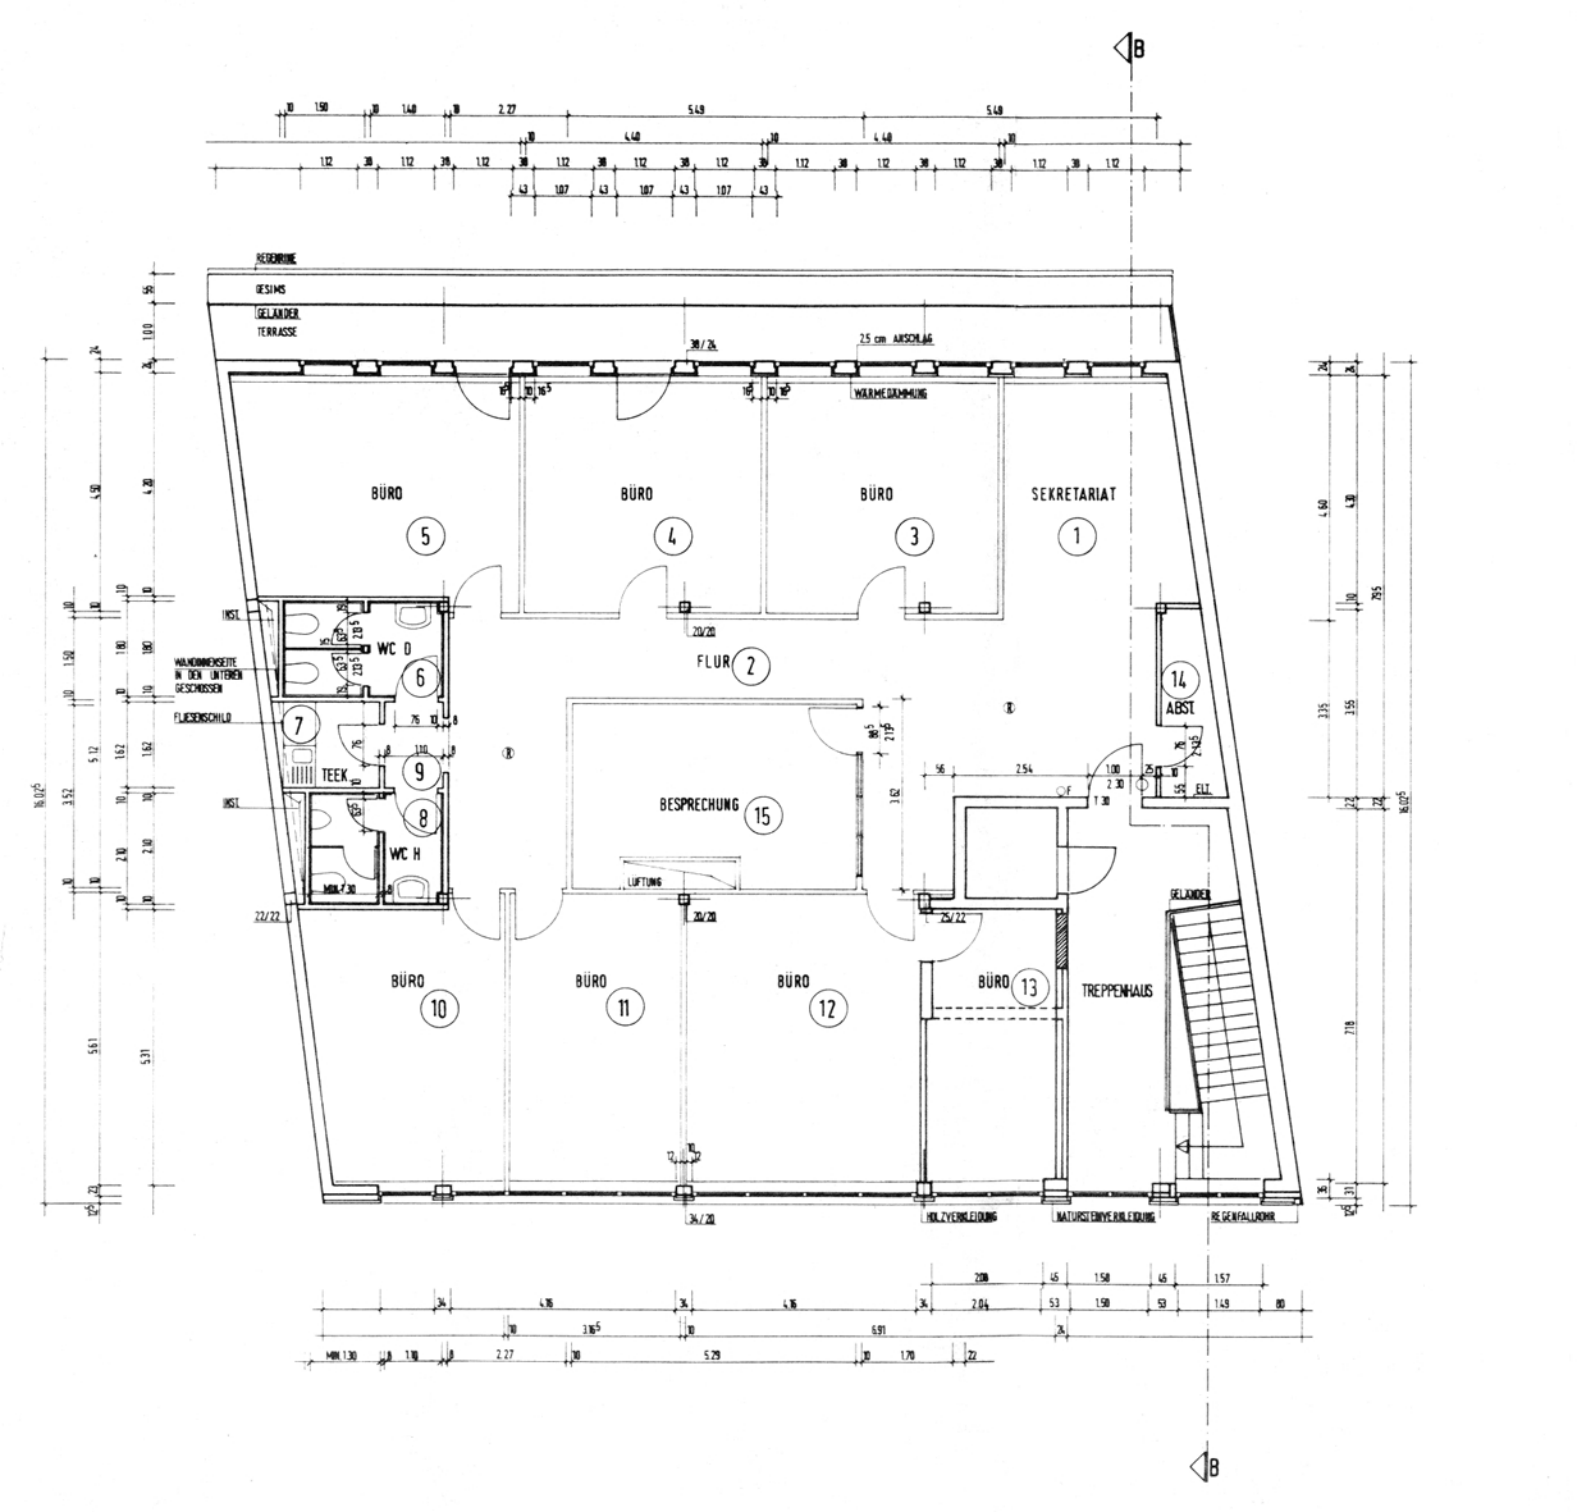
B
REGENRINNE
GESIMS
GELÄNDER
TERRASSE
2,5 cm ANSCHLAG
WÄRMEDÄMMUNG
BÜRO
5
BÜRO
4
BÜRO
3
SEKRETARIAT
1
FLUR
2
WC D
6
WC H
8
TEEK
9
7
FLIESENSCHILD
WANDINNENSEITE IN DEN UNTEREN GESCHOSSEN
INST.
BESPRECHUNG
15
LÜFTUNG
ABST.
14
ELT.
GELÄNDER
BÜRO
10
BÜRO
11
BÜRO
12
BÜRO
13
TREPPENHAUS
HOLZVERKLEIDUNG
NATURSTEINVERKLEIDUNG
REGENFALLROHR
B